



COMUNE DI FELITTO



COMUNE DI ROCCALASPIDE



COMUNE DI CASTELLE S. LORENZO

OGGETTO:

Progetto di Adeguamento e Messa in Sicurezza Strada Intercomunale Scalle - Pazzano - Fontana Laurenti - Acquariletto - Carpine, nei Comuni di Felitto - Castelle San Lorenzo - Roccalaspide

PROGETTO DEFINITIVO

Maggio 2021

Prot. n.°

Comittente:
Comune di Felitto

Descrizione elaborato:
Elaborati Grafici:
- Piano Particolare di Esproprio, - Quadrante G;

Tavola n.°:
32

Scala:
1:1000


Responsabile del procedimento
Ing Daniele Grazzo

Progettista
Ing Tommaso Maria Giuliani

Documenti di proprietà dell'Amministrazione
Comune di Felitto

Diritti tutelati o termine di legge

- Piano Particolare di Esproprio, - Quadrante G;
- Scala 1:1000

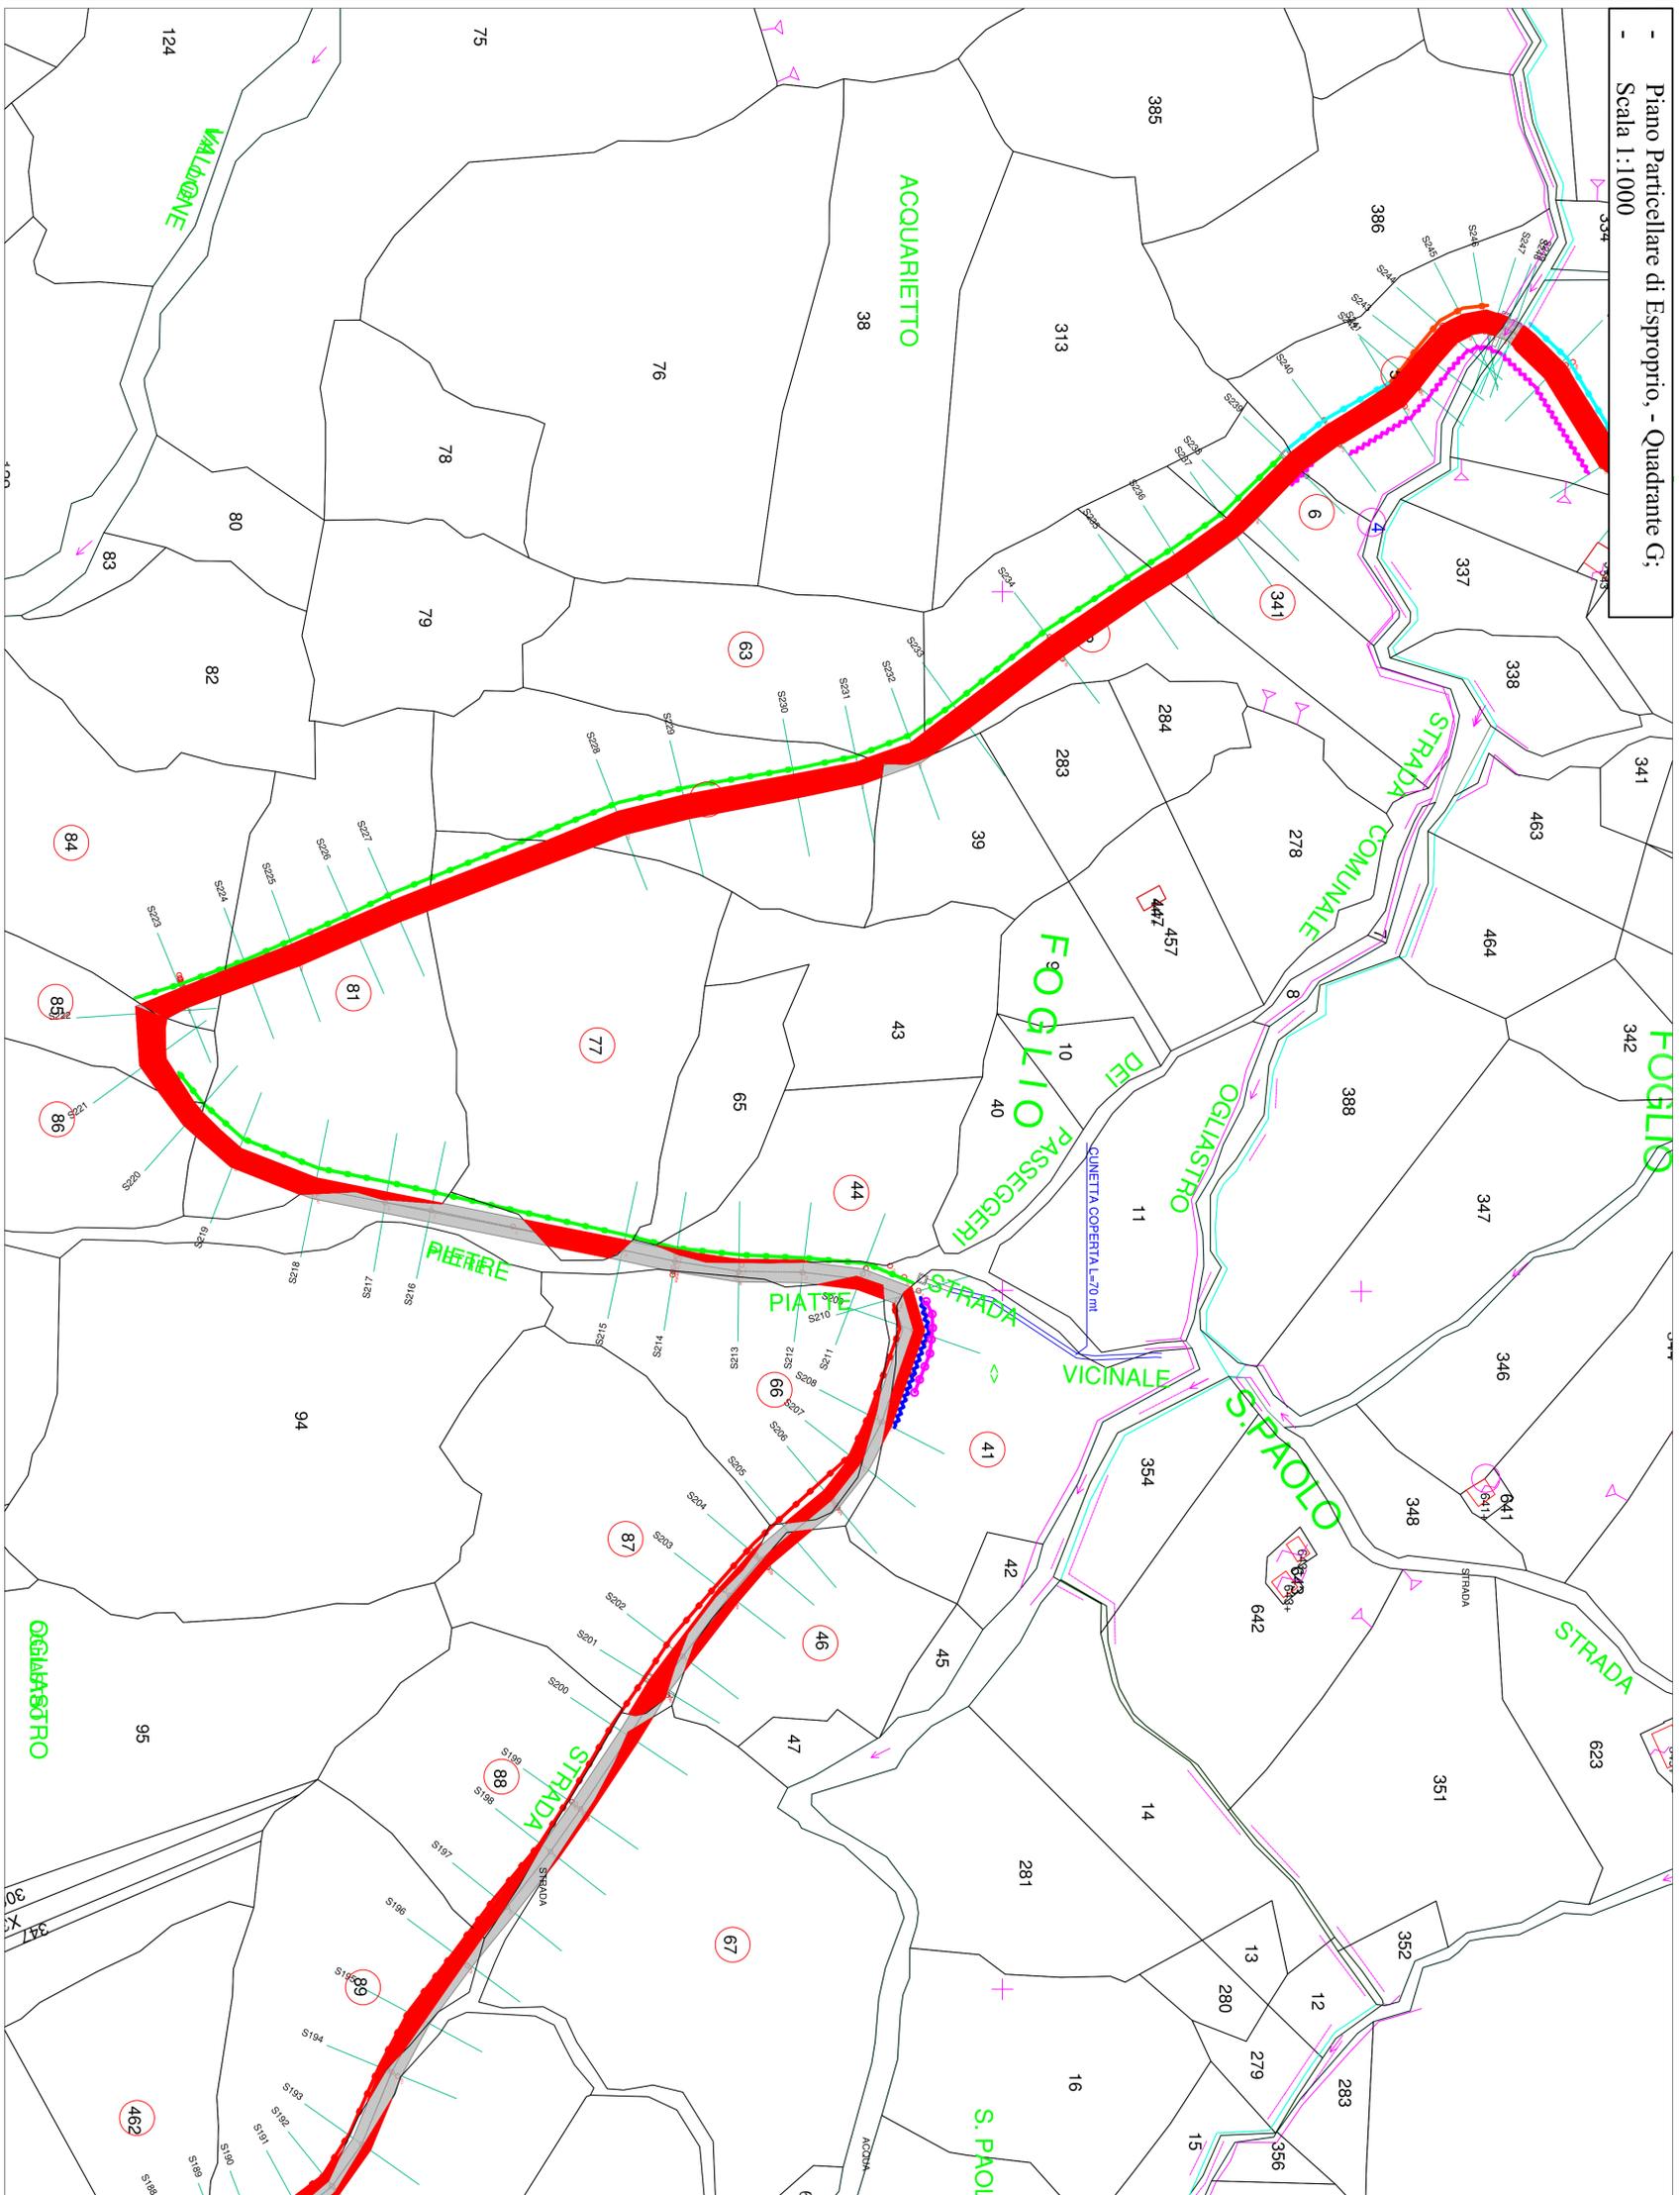

LEGENDA



AREE DA ESPROPRIARE

Muro di contenimento tipo 1

Muro di contenimento tipo 2

Muro di contenimento tipo 4

Muro di contenimento tipo 5

Barriera stradale H2 in corten BL


Barriera stradale H2 in corten BP

Cordolo su pali


Paratia

Pozzetti + Tombino


Muro tipo 1

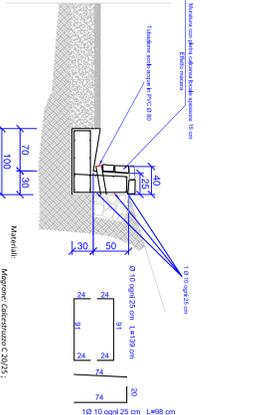


Muro tipo 2

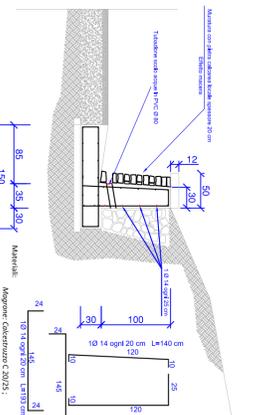


Muro tipo 4

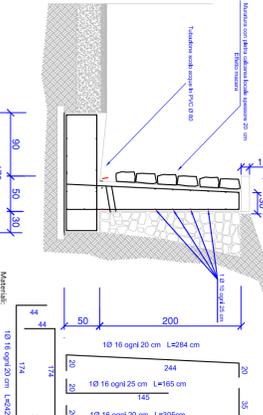

Muro tipo 5

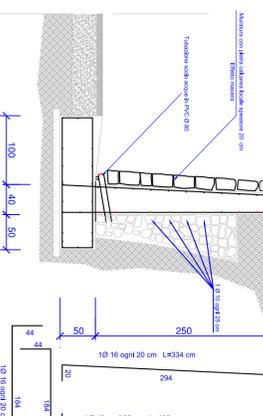

Barriera Stradale su scarpata

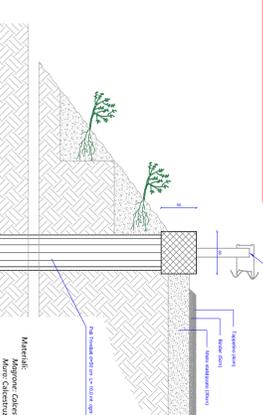

Paratia

