



20 - PERITO

18 - ORRIA

12 - GIOI

03 - CAMPORA

28 - VALLE DELL'ANGELO

25 - SALENTO

15 - MOIO DELLA CIVITELLA

04 - CANNALONGA

06 - CASTELNUOVO CILENTO

29 - VALLO DELLA LUCANIA

17 - NOVI VELIA

08 - CERASO


CASAL VELINO

CUCCARO VETERE

ASCEA

FUTANI

MONTANO ANTILIA

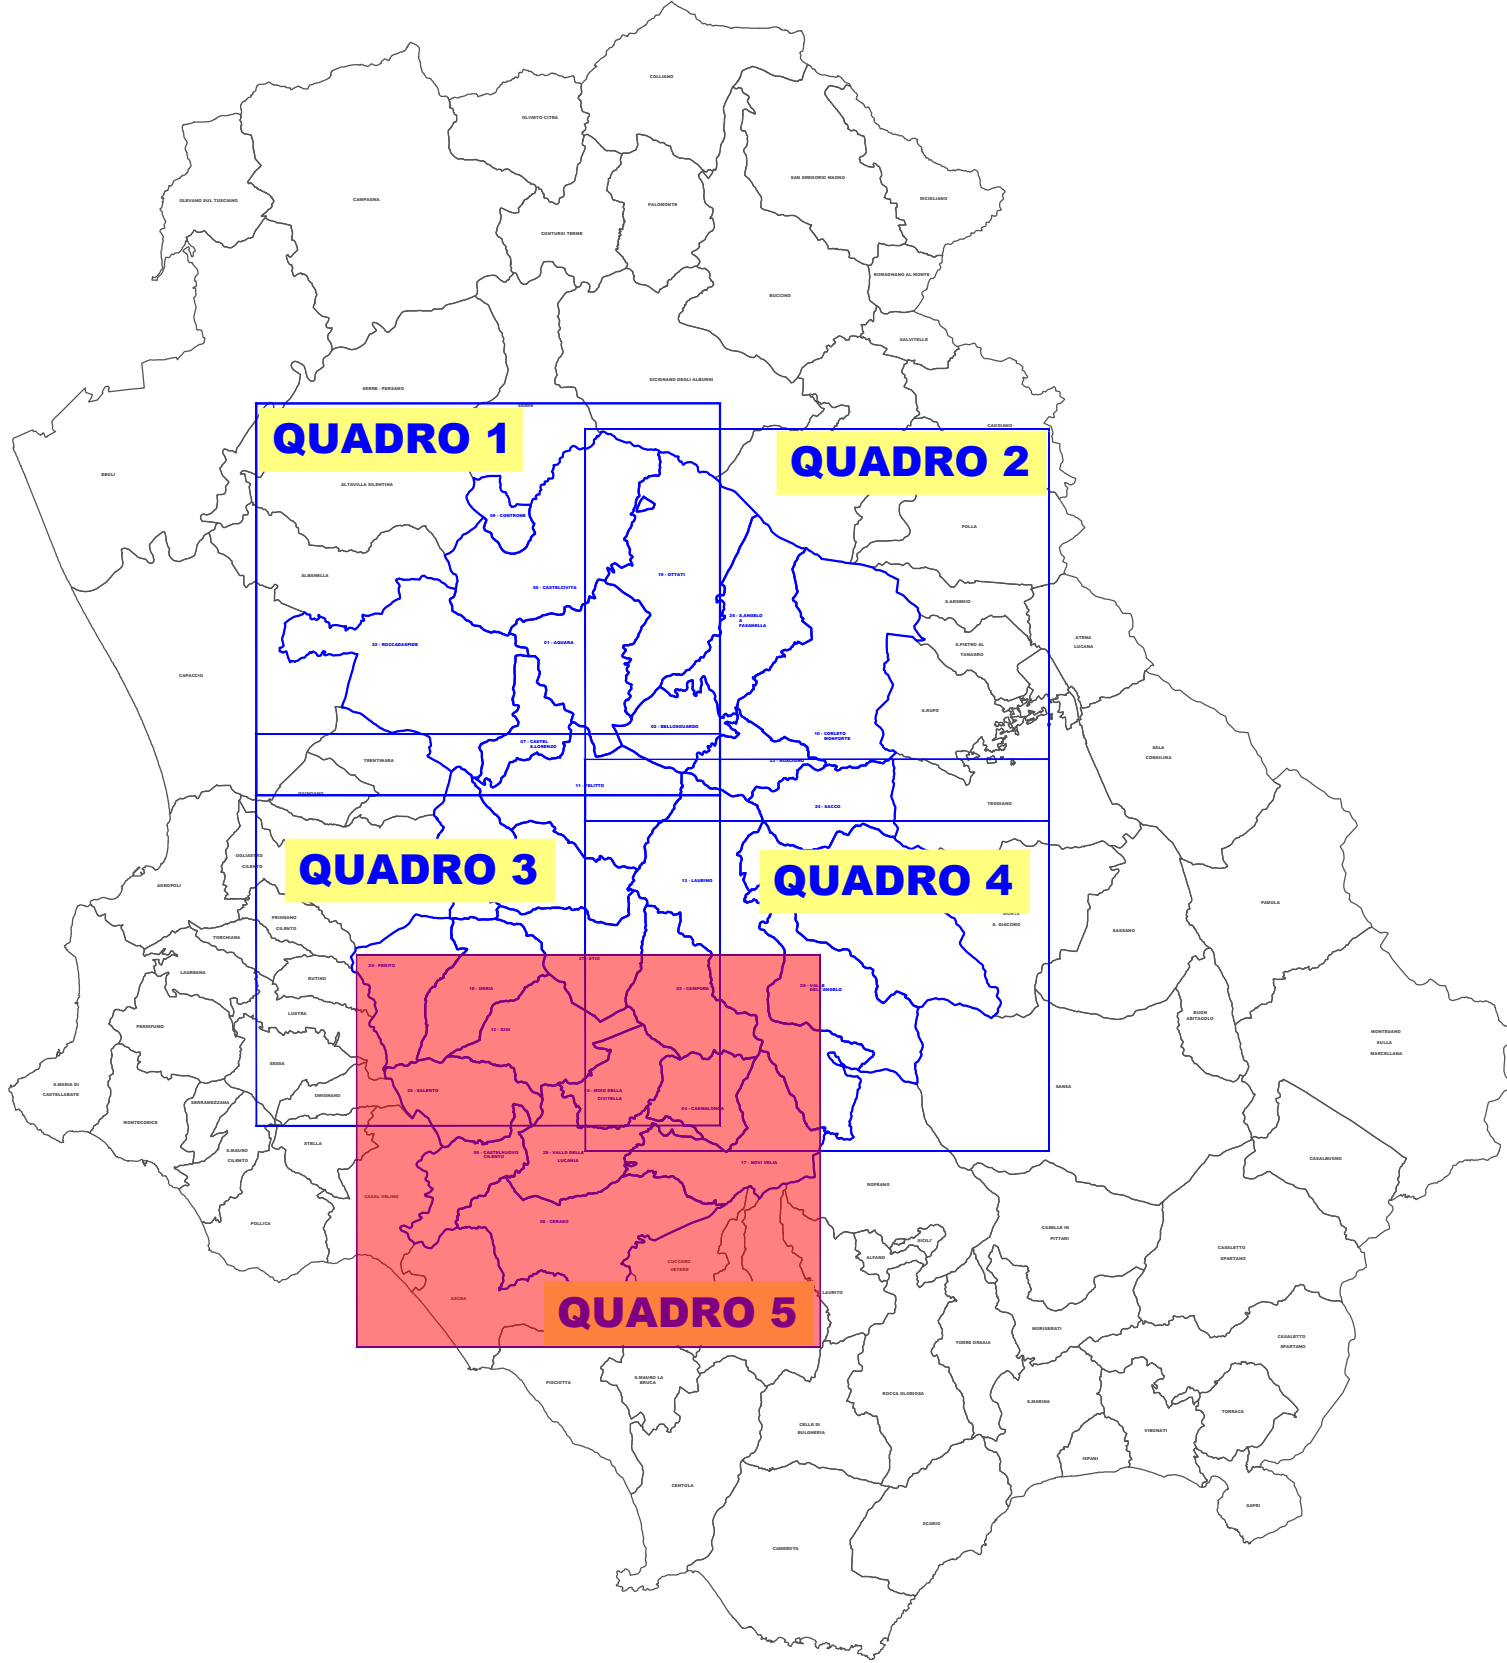

LEGENDA

- COMUNI INTERESSATI DALL'INTERVENTO DI PROGETTO
- SENTIERO ITALIA
- PERCORSI NATURALISTICI:
 - WIKILOO
 - PARCO DEL CILENTO VALLO DI DIANO E ALBURNI
 - COMUNI
 - SENTIERI AGGIUNTI



APQ Regione Campania "AREA INTERNA - CILENTO INTERNO"
INTERVENTO COD. 5.1 - CIRCUITI CILENTANI -
POR CAMPANIA FESR 2014 - 2020 - ASSE 6 - OBIETTIVO SPECIFICO 6.8 - AZIONE 6.8.3

CUP H19B20000020008
SOGGETTO ATTUATORE: COMUNE DI ROCCADASPIDE
Provincia di Salerno

PROGETTO ESECUTIVO

Elaborato: TAV. RIC.01.5	Titolo: Planimetria generale: quadro 5 di 5 (comuni di SALENTO, CASTELNUOVO C.TO, VALLO DELLA LUCANIA, CERASO, NOVI VELIA)		
	Scala: 1:25.000	Revisione 0	Firma Ing. Dante LEONE

Progettazione:

EDILING s.r.l.
SOCIETÀ DI INGEGNERIA
Ing. Dante LEONE

RUP
Ing. Tommaso Maria Giuliani